




NORDFACADE

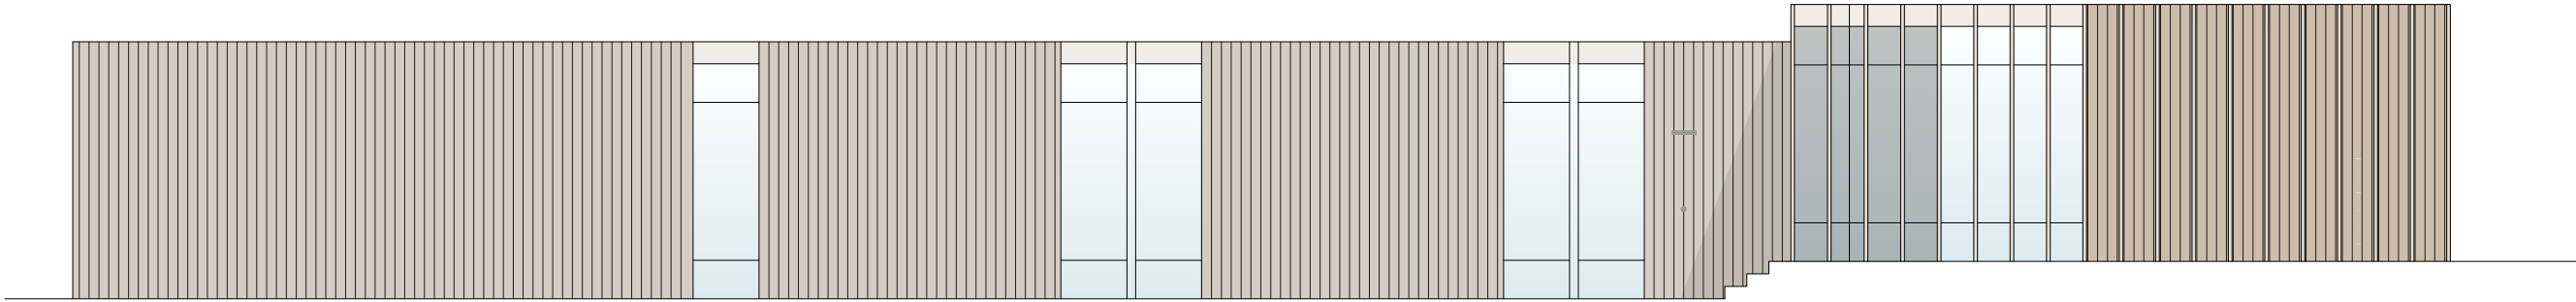

ØSTFACADE

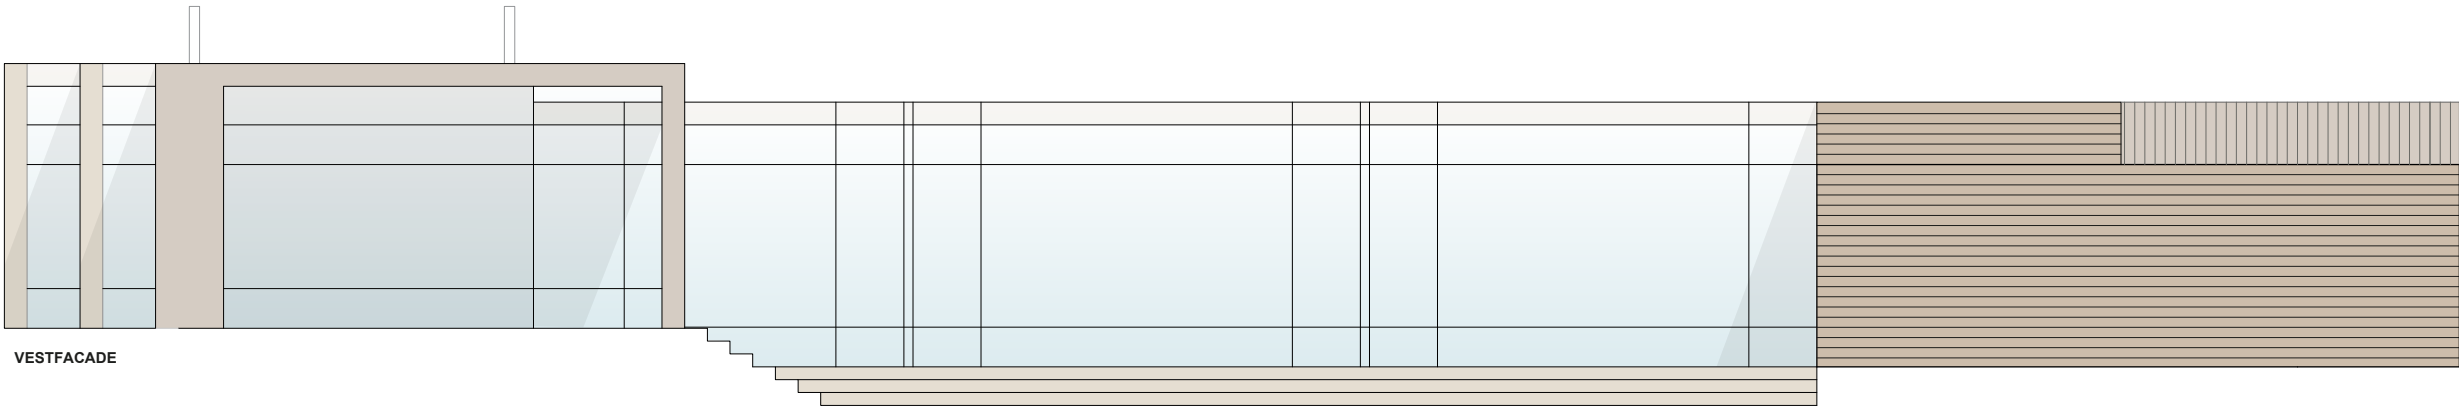

VESTFACADE

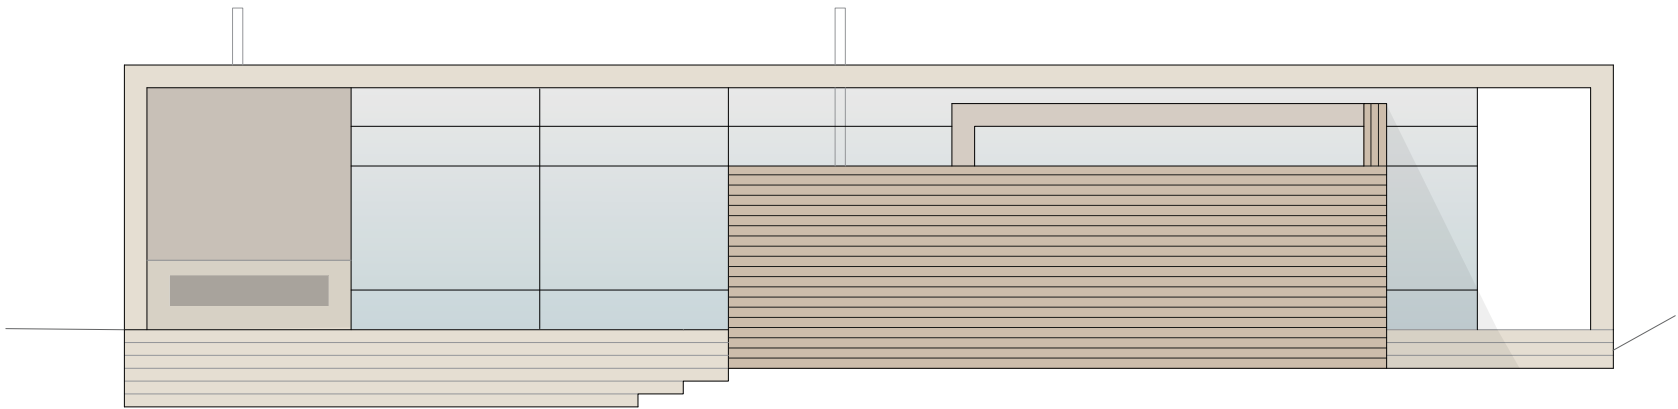

SYDFACADE

0 1m

A3_FACADEOPSTALTER

Revision: - Skala: A3/1:100 Dato: 16042021

Wenzel Architects
Nyhavn 41
1051 København K
Alle mål er vejledende, korrekte mål tages på stedet.