


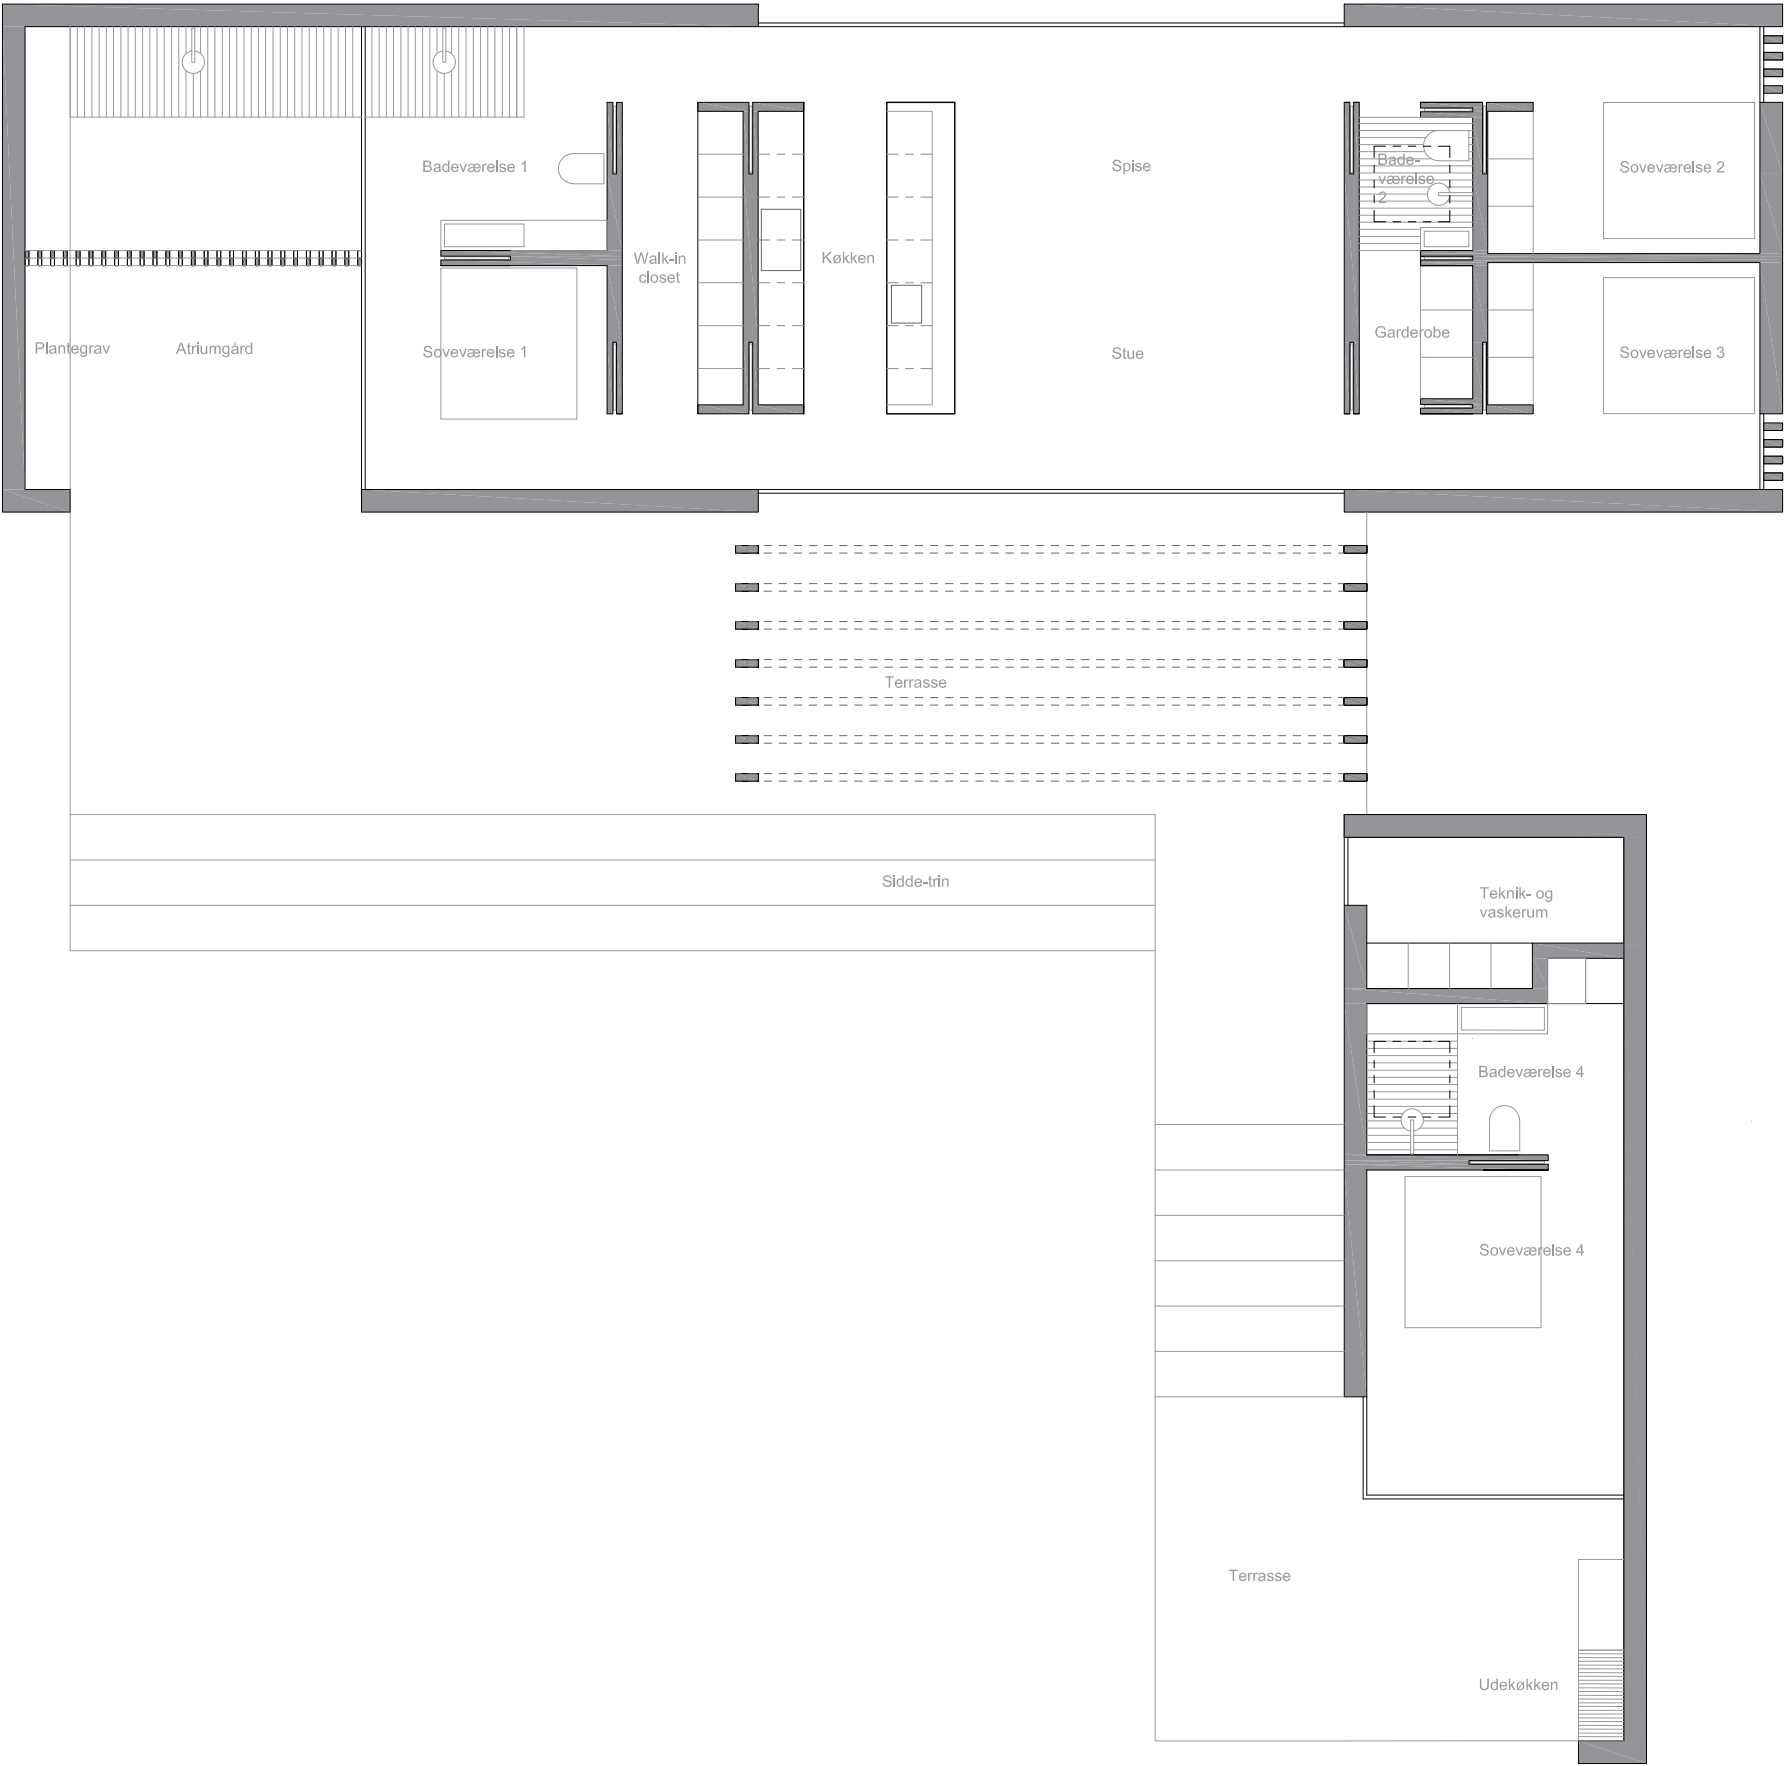

A3_STUEPLAN

Revision: - Skala: A3/1:100 Dato: 18032021

Wenzel Architects
Nyhavn 41
1051 København K
Alle mål er vejledende, korrekte mål tages på stedet.