


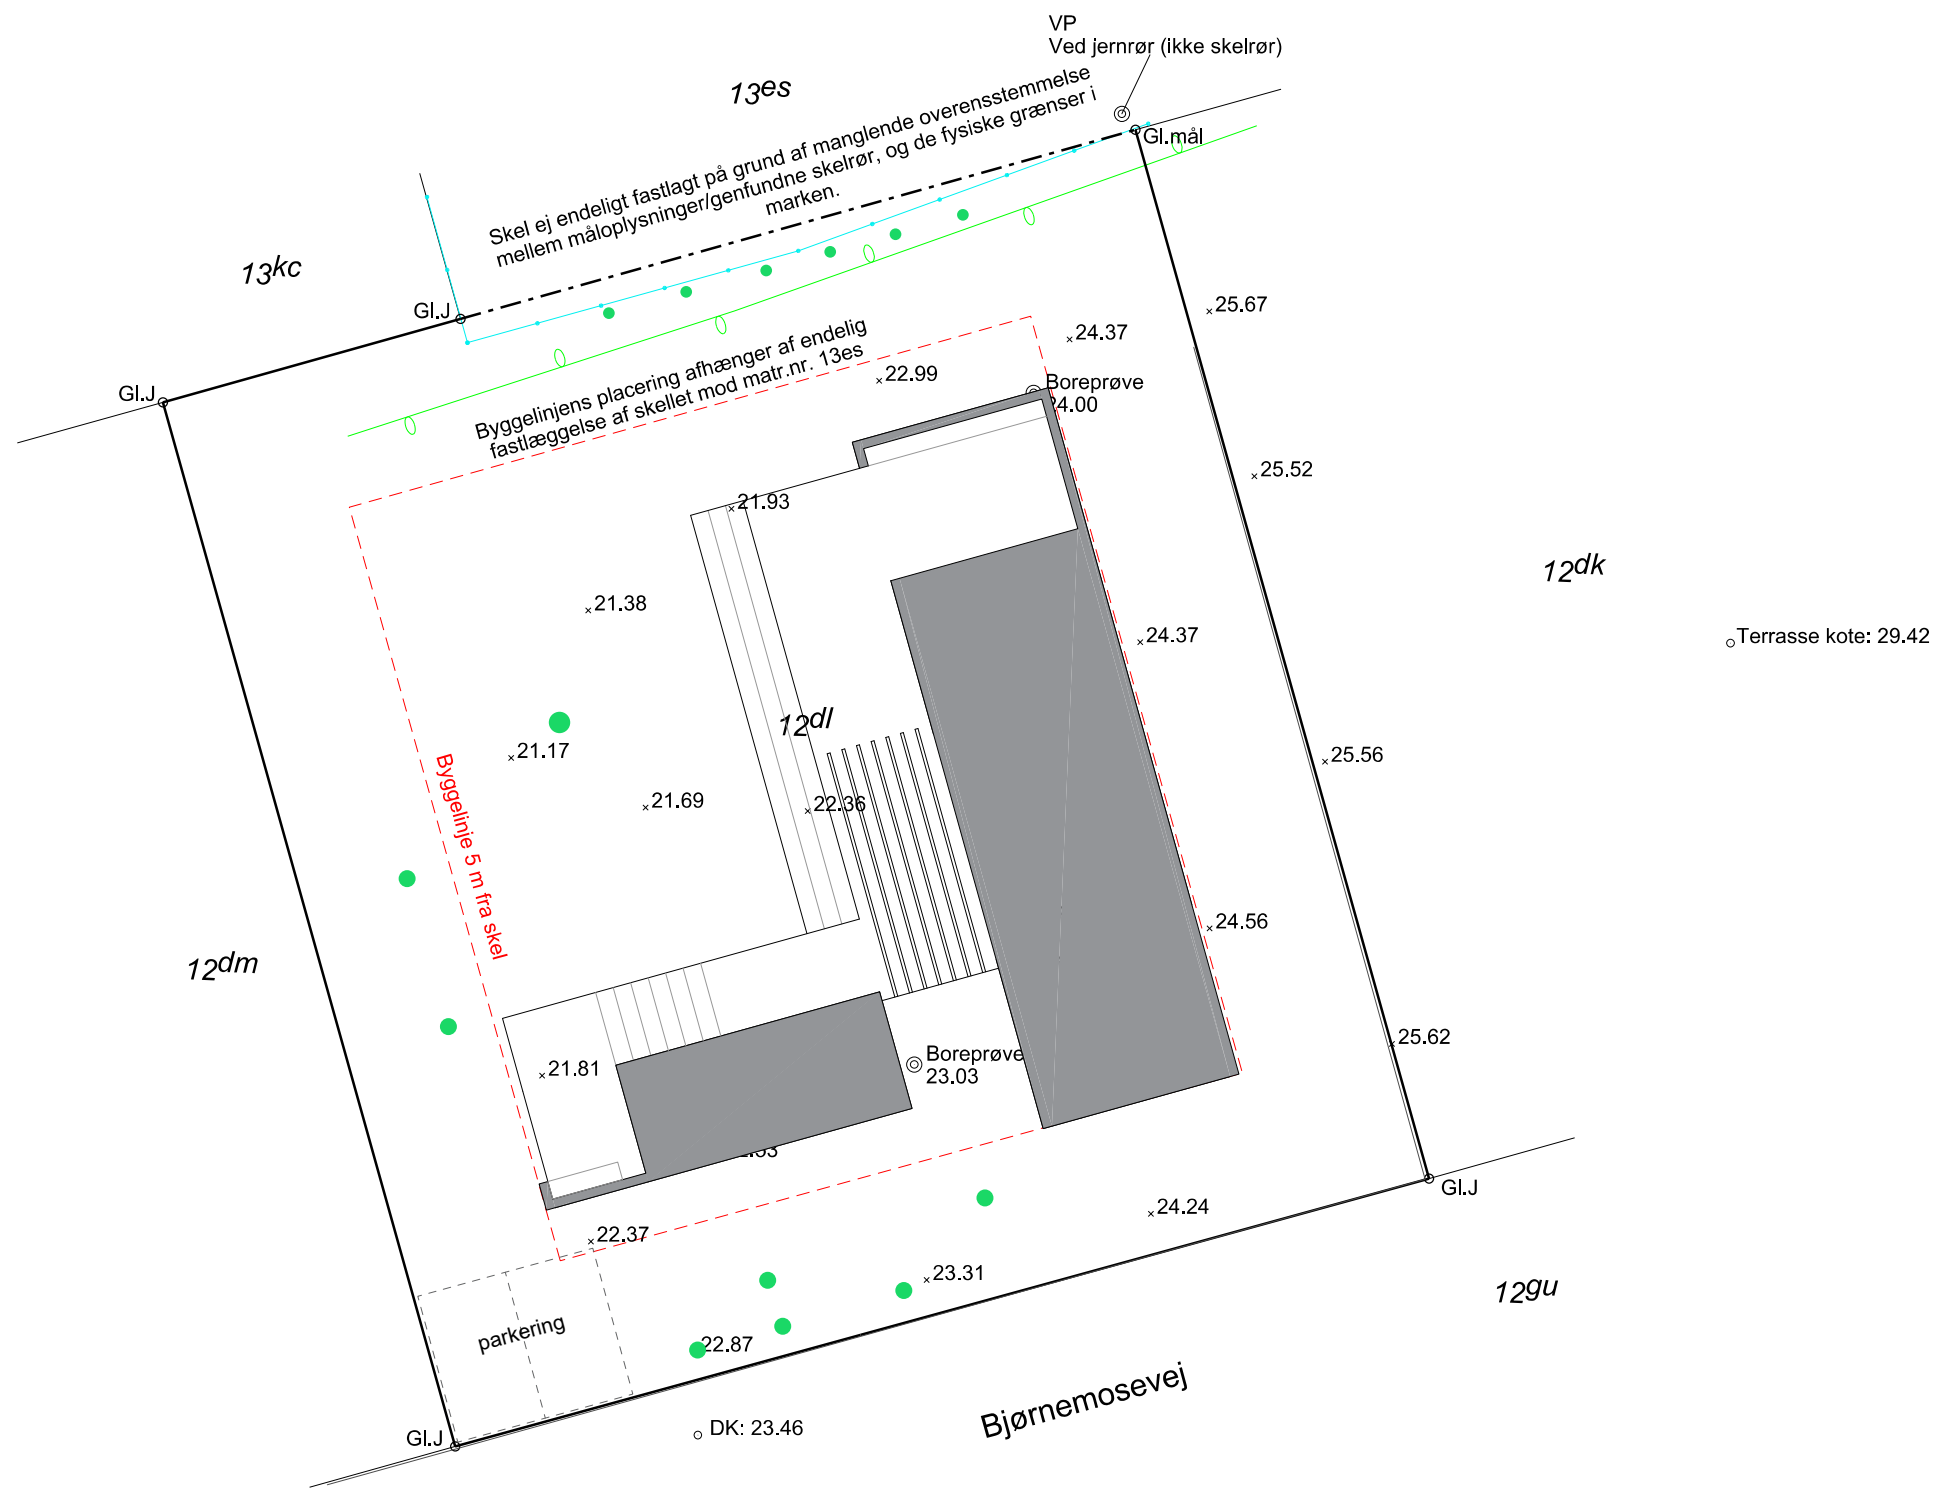

Signaturforklaring

- Skel - fastlagt
- - - Skel - ej endeligt fastlagt
- Skel - udviser
- Levende hegn
- Trådhegn (lavt)

- DK: Brønddæksel rund
- Gl.J Skelpunkt gammelt jernrør med skeltegn
- x 21.17 Terrænkote
- ⊙ VP Viserpind
- ⊙ Boreprøve 23.52 Boreprøve afsat af ejer

A3_SITUATIONSPLAN

Revision: - Skala: A3/1:250 Dato: 18032021

Wenzel Architects
Nyhavn 41
1051 København K
Alle mål er vejledende, korrekte mål tages på stedet.