


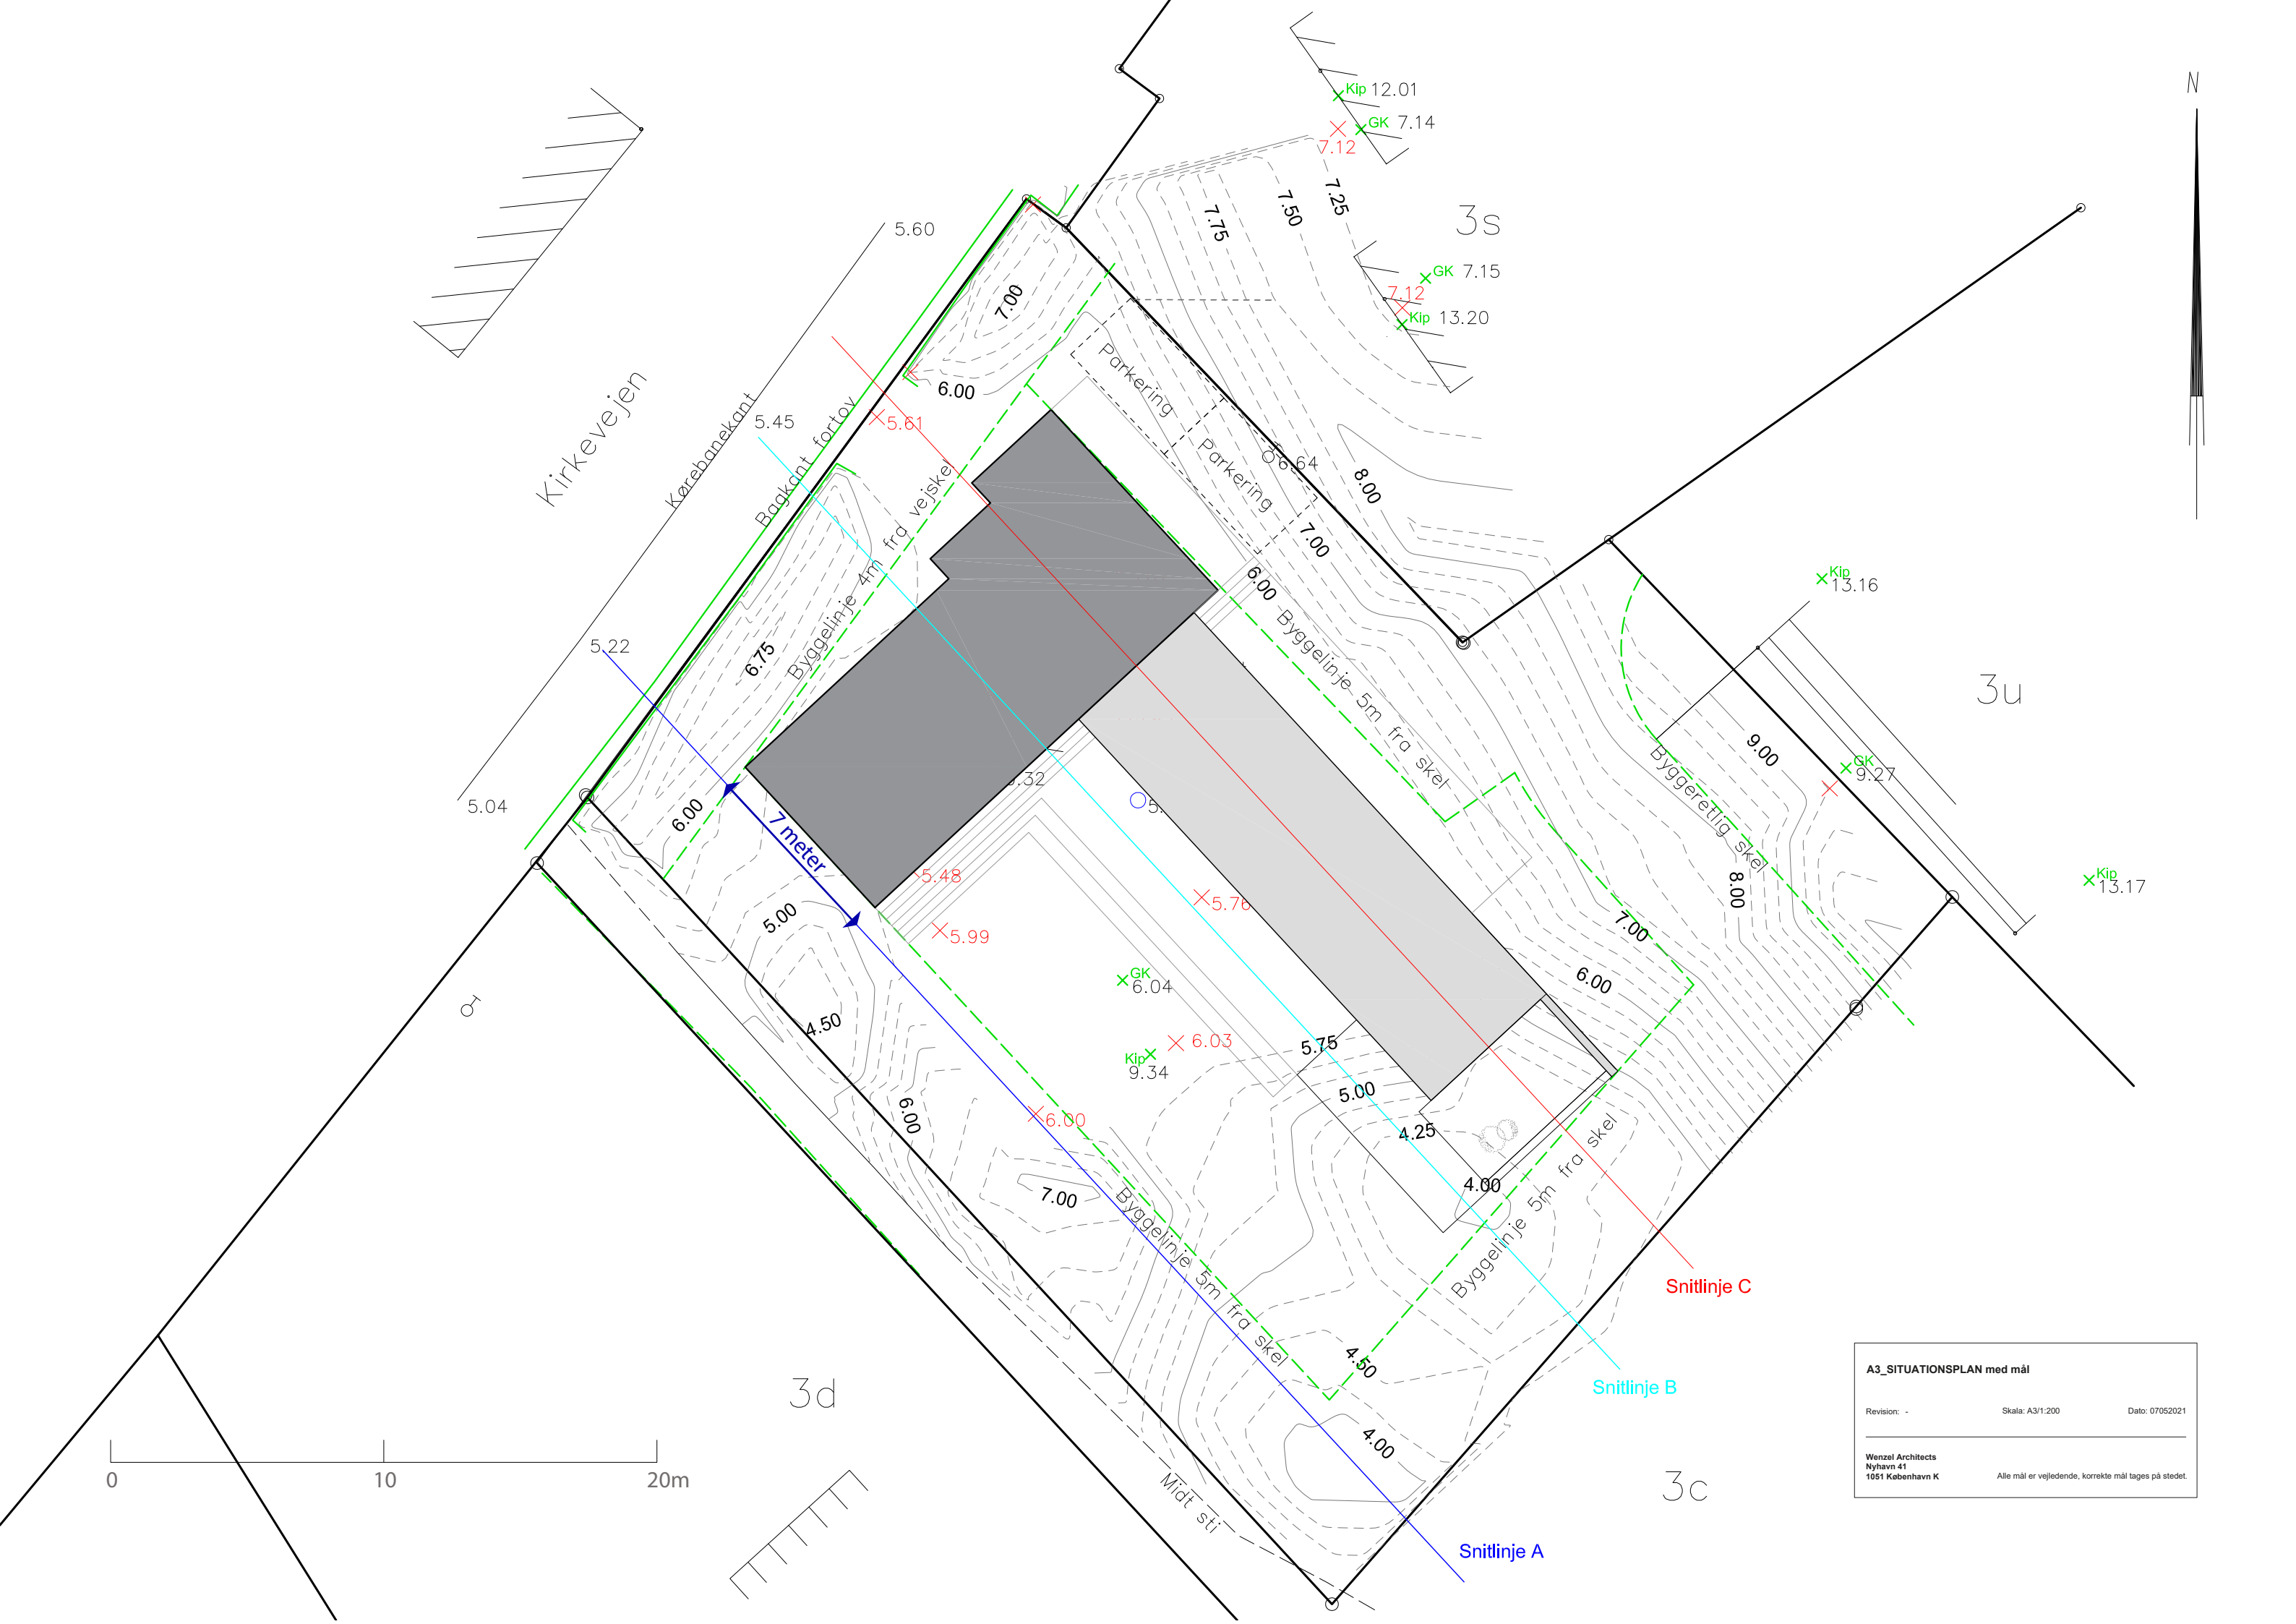

A3_SITUATIONSPLAN med mål		
Revision: -	Skala: A3/1:200	Dato: 07052021
Wenzel Architects Nyhavn 41 1051 København K		Alle mål er vejledende, korrekte mål tages på stedet.